


Mapa zasadnicza
Sekcje mapy: 5.156.29.05.2.1; 5.157.29.25.4.3
SKALA 1:500

Układ odniesienia: PL-ETRF89, układ wsp. płaskich: PL-2000 strefa 5 (15°), układ wys.: PL-KRON86-NH

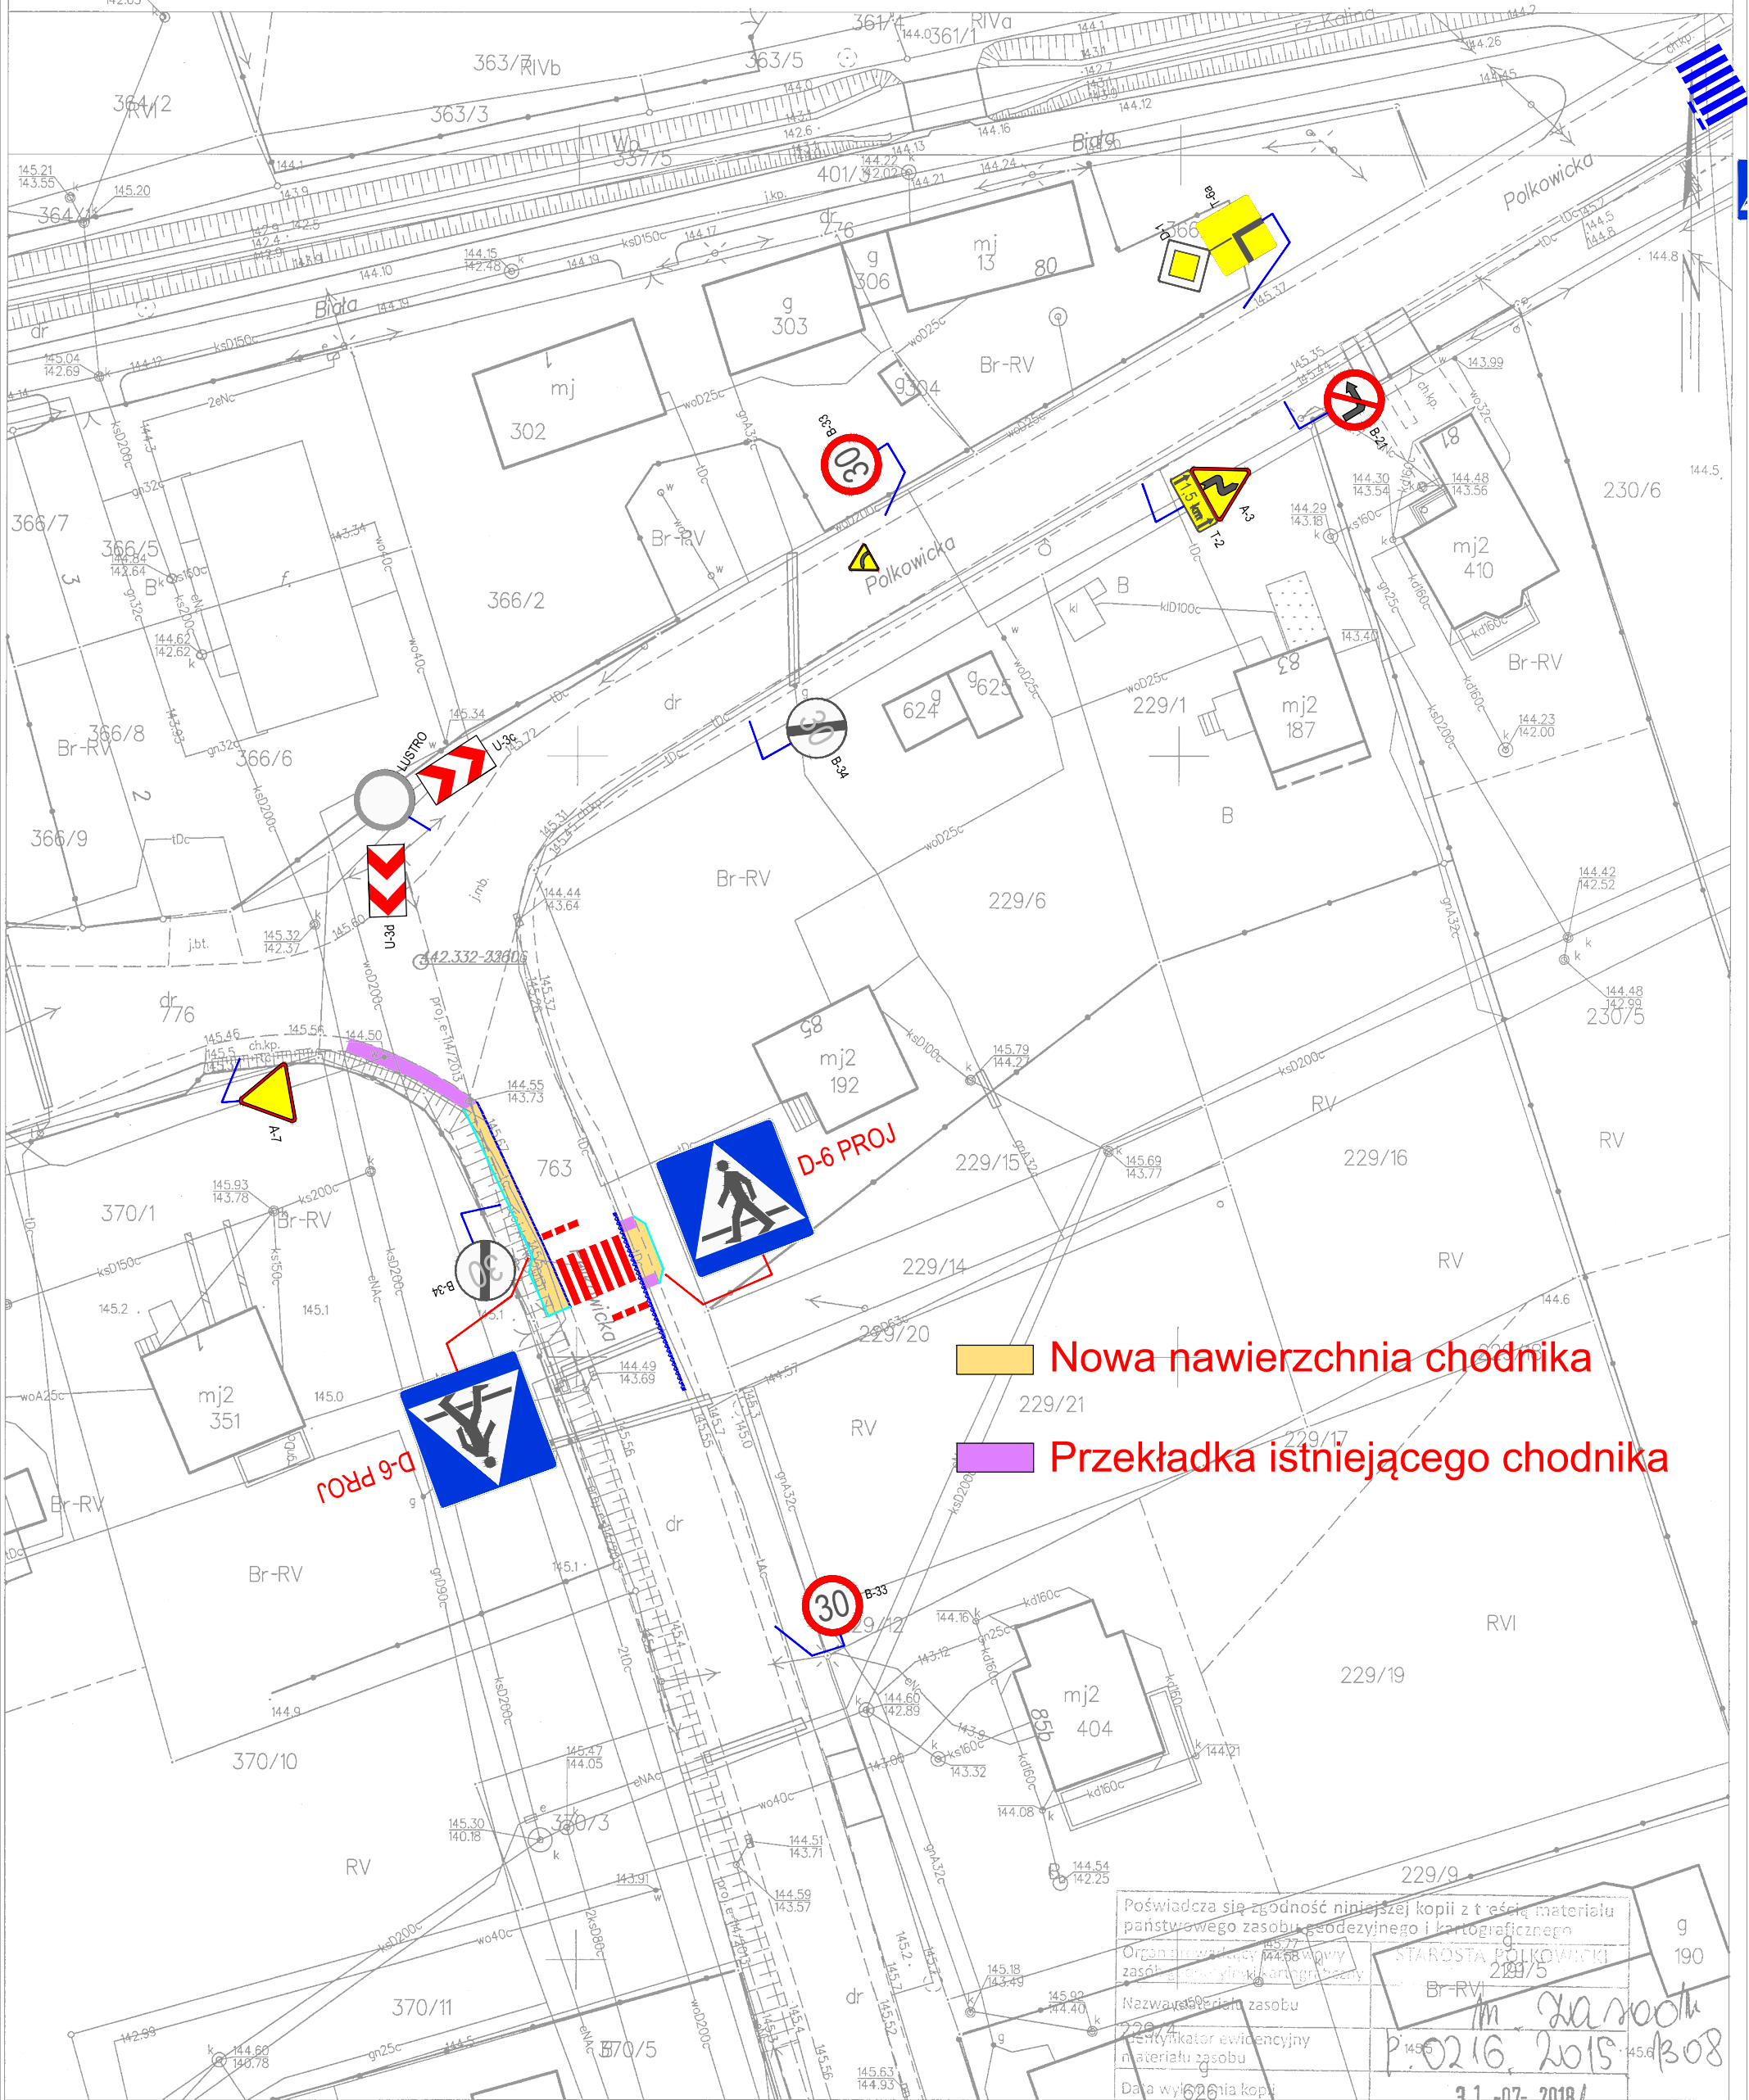

 **Nowa nawierzchnia chodnika**
 **Przekładka istniejącego chodnika**

Poświadczam zgodność niniejszej kopii z treścią materiału państwowego zasobu geodezyjnego i kartograficznego
 Organ prowadzący zasób państwowy i kartograficzny: STAROSTA POLKOWICKI
 Data wydania kopii: 31-07-2018

M. Karoluk
 P. 0216, 2015-1308